


Plan poglądowy stanowiska zrobotyzowanego
- schemat ideowy -

R-Roboty
P-Przyrządy
Z-Źródła

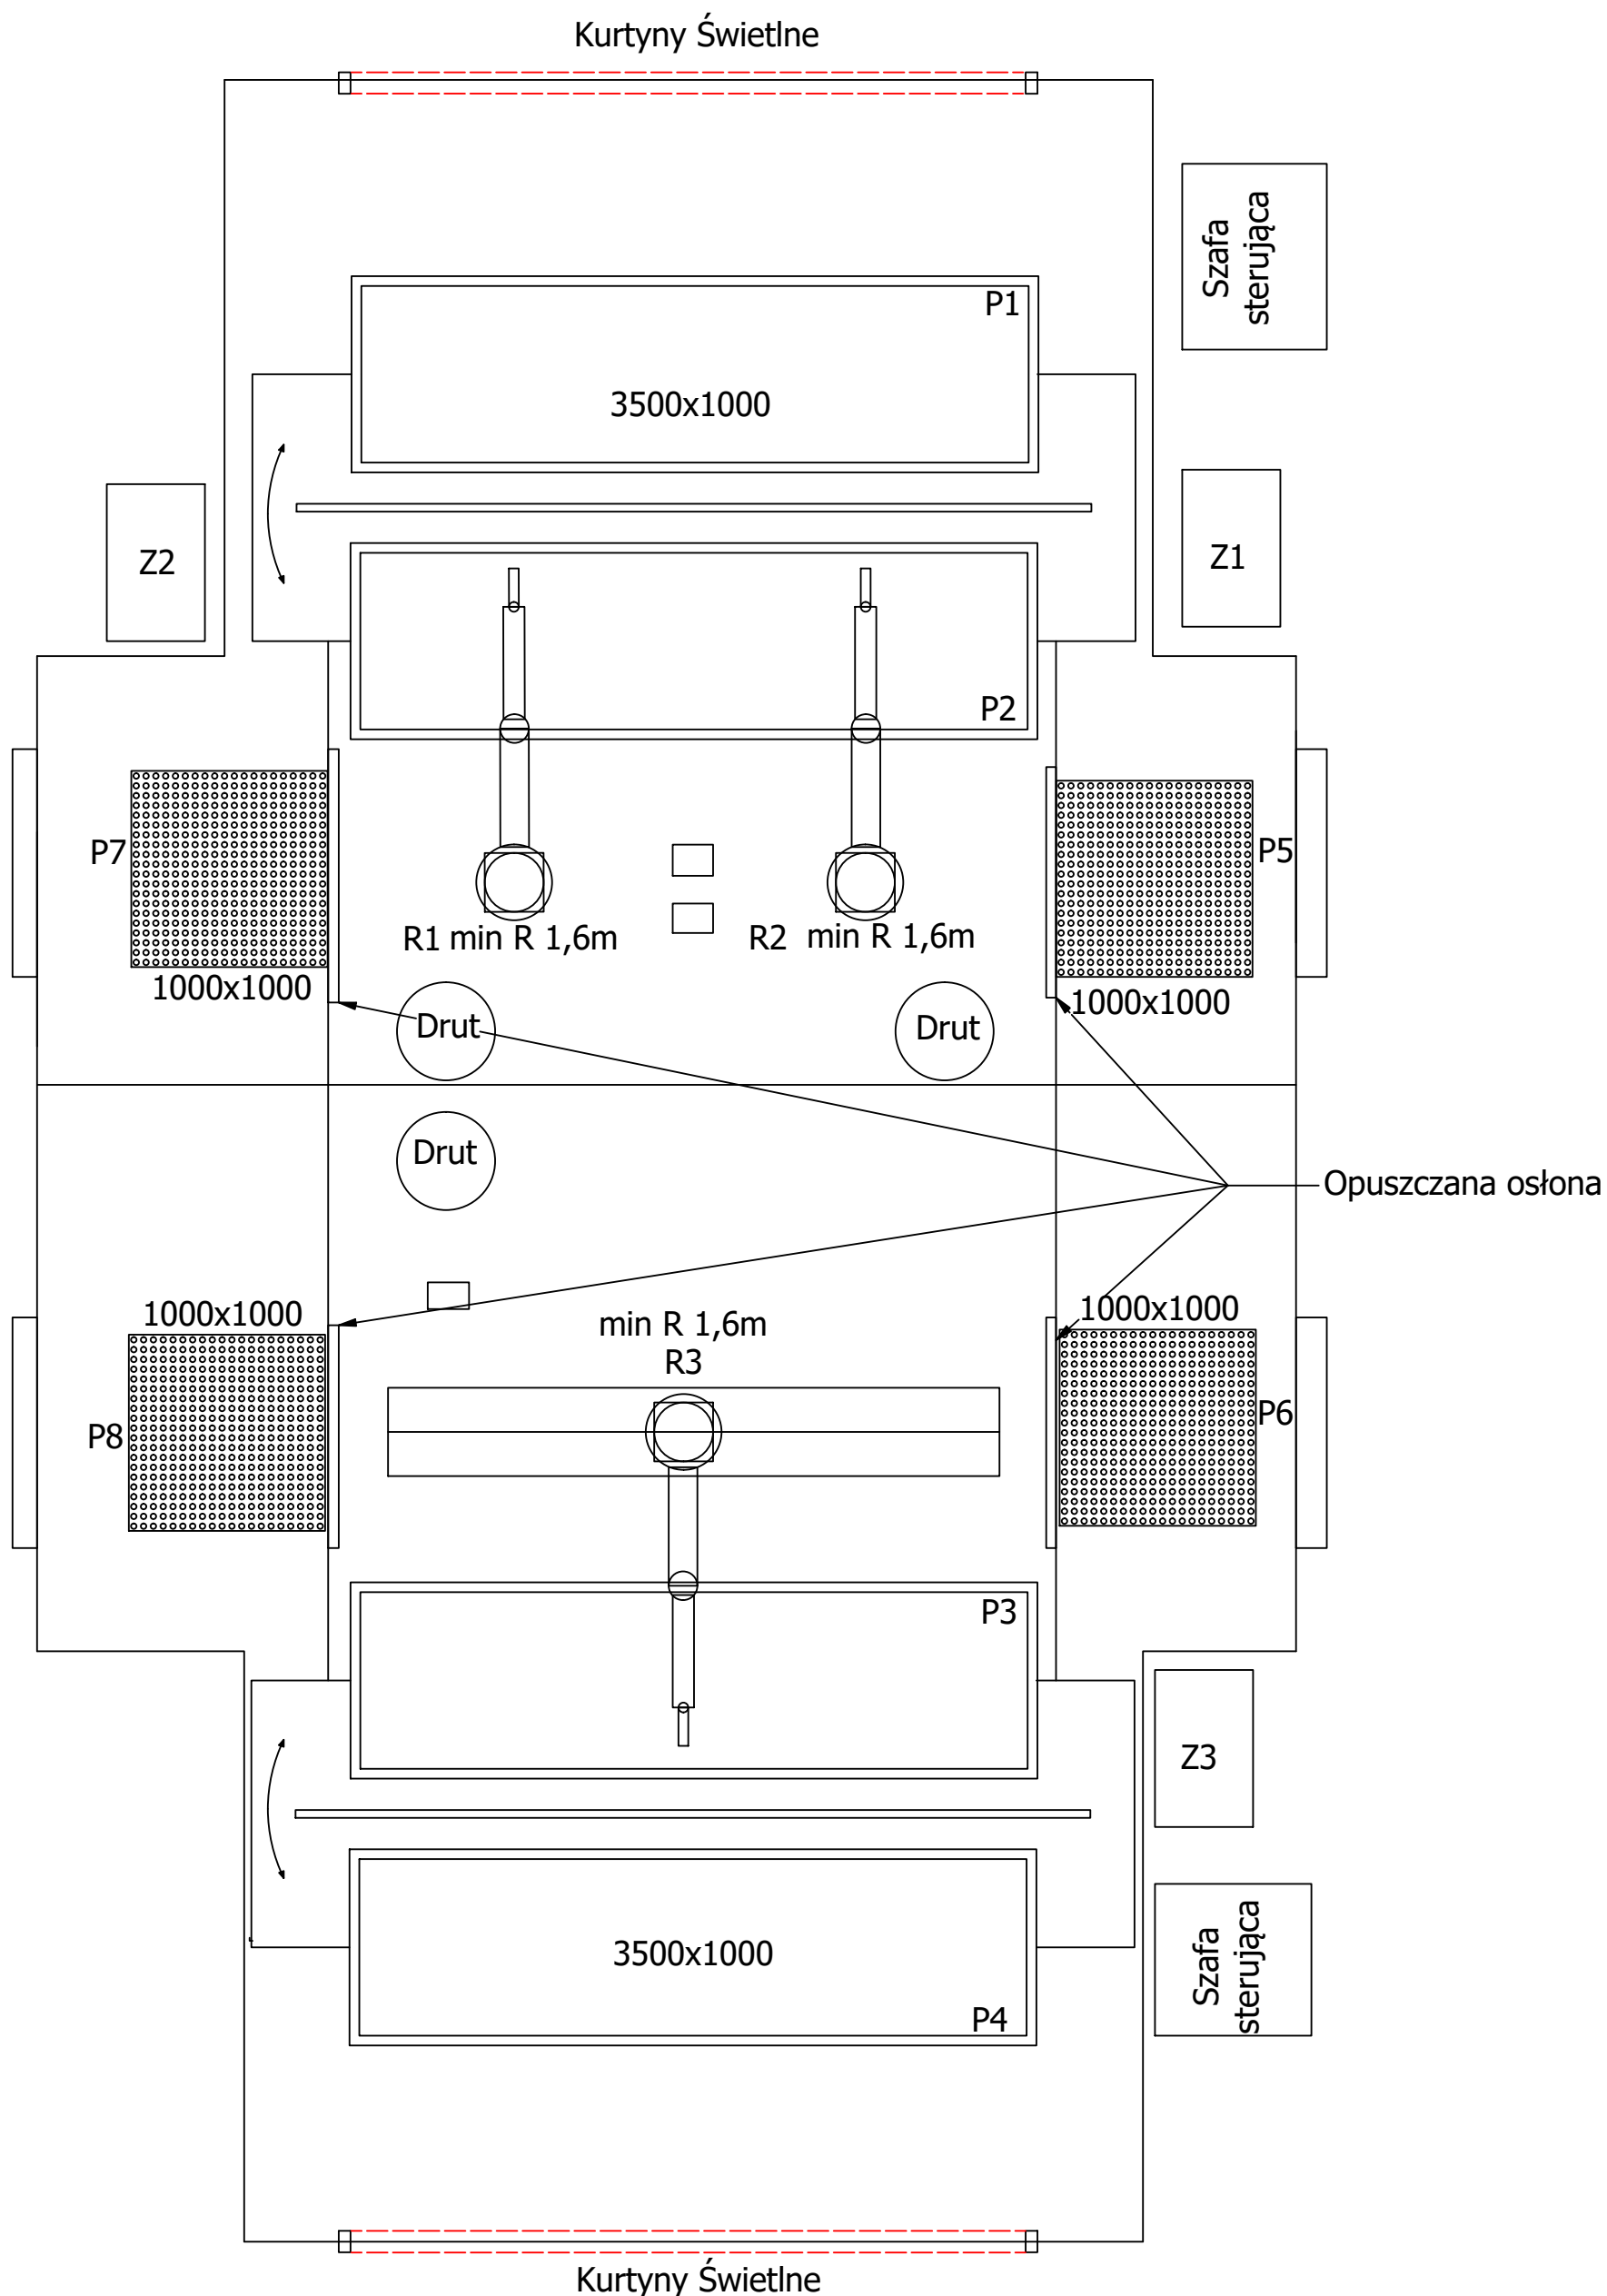

Roboty - 3szt [2 stałe, jeden na szynach jezdnych]

Obrotniki - 2szt 500kg na stronę

Drzwi z zabezpieczeniem bezpieczeństwa - 4szt

Kurtyny Światłne - 2 komplety

Źródła spawalnicze stal /alu - 3szt